


04.12.2013

Entwurf für einen Bebauungsplan
Grundstück Fl.-Nr. 9 Gemark. Rehlingen

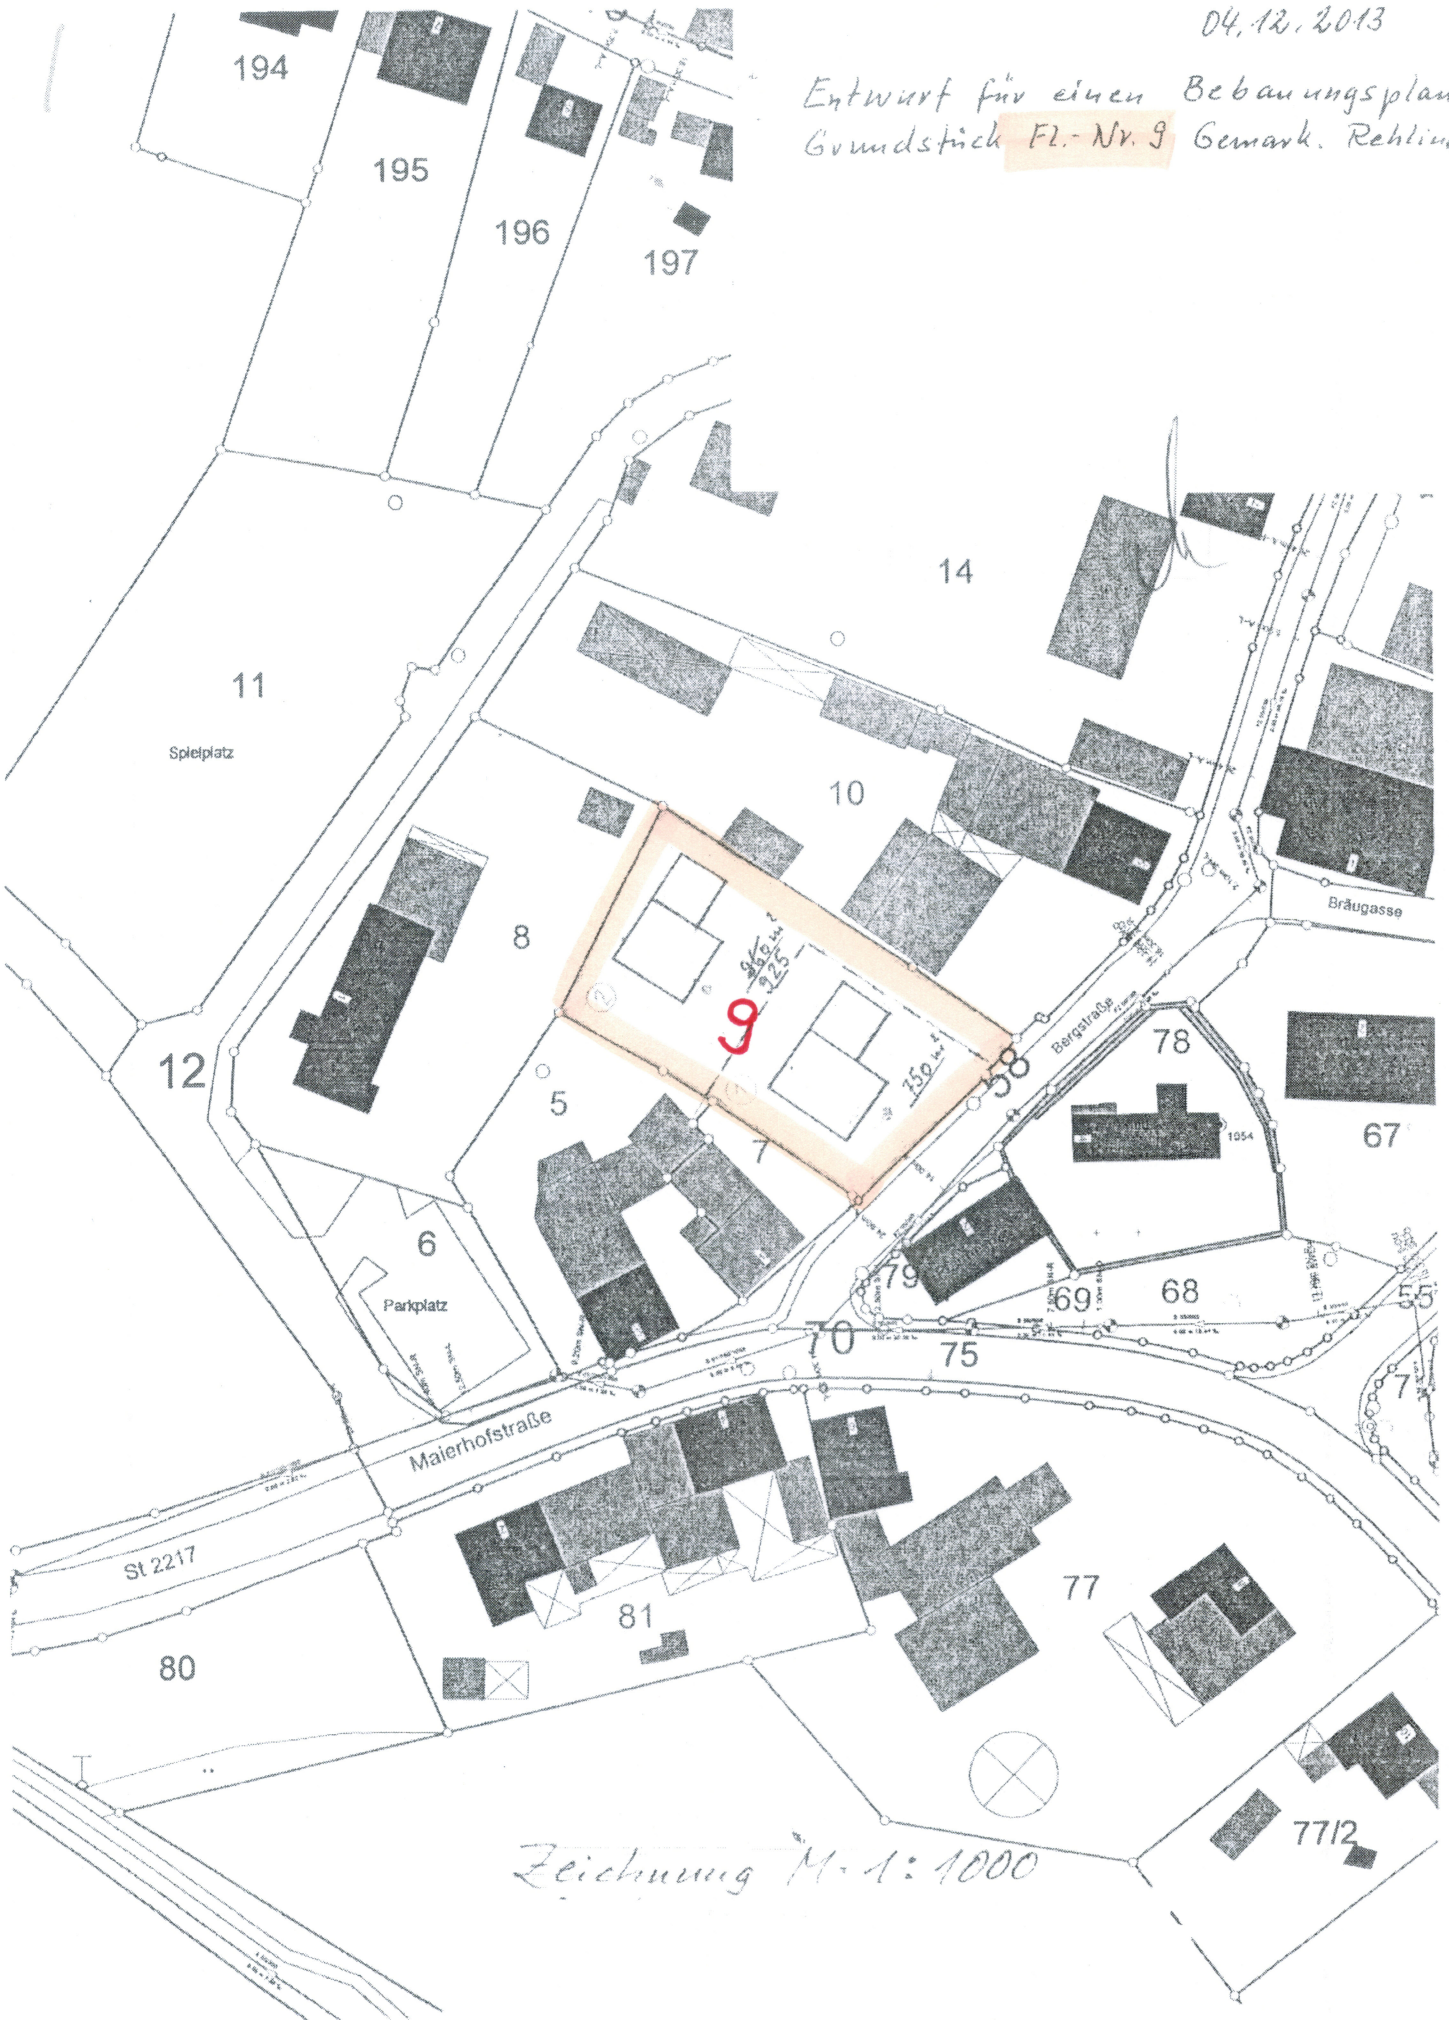

Zeichnung M-1:1000